


Maaiveldontwerp Middenhavengebied

blad 4/4

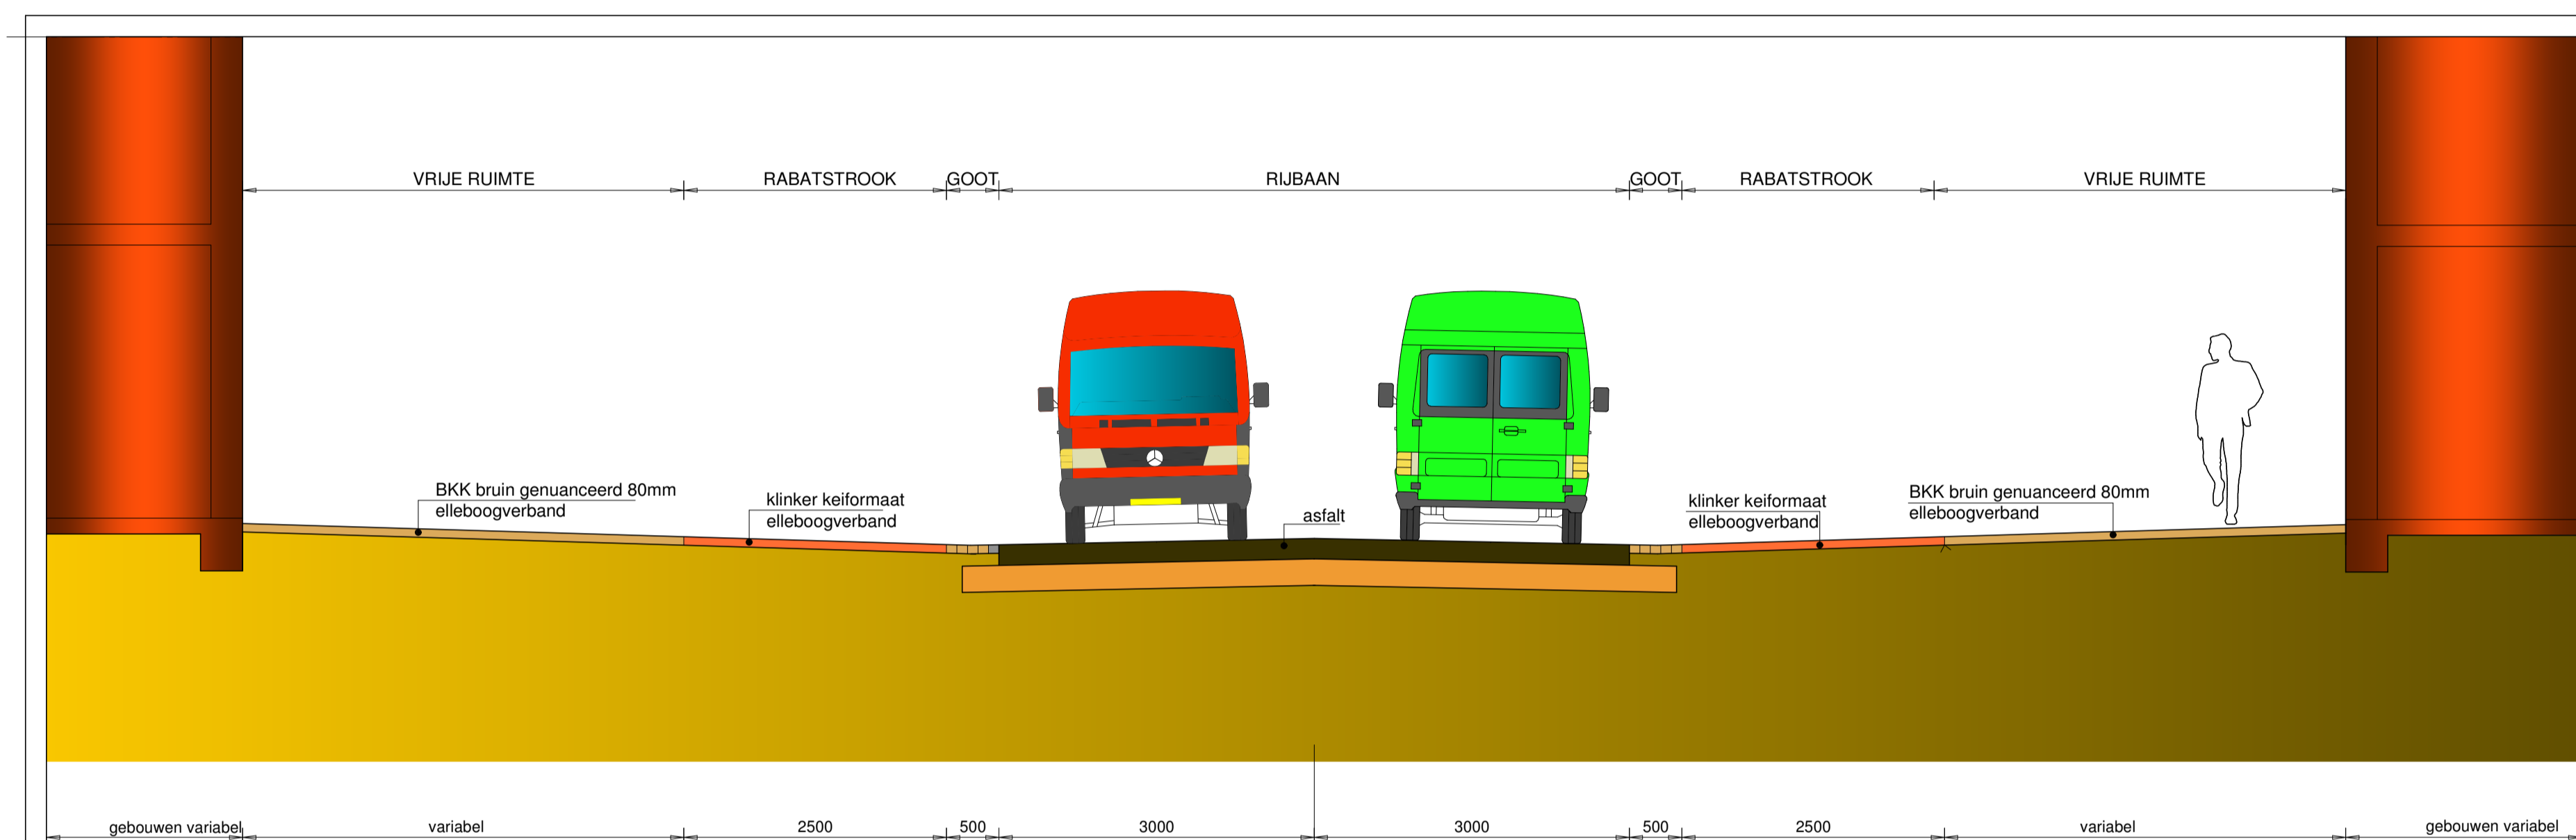

DWARSPROFIEL EN BOVENAANZICHT MIDDENHAVEN- EN INDUSTRIESTRAAT
SCHAAL 1:50

